


- 说明：
 1、挡水墙总长16.3米
 2、预留排水闸门洞80cm*80cm*2套

钢筋混凝土结构挡水坝

(钢筋混凝土基础及挡水墙配Φ14@150双层双向)

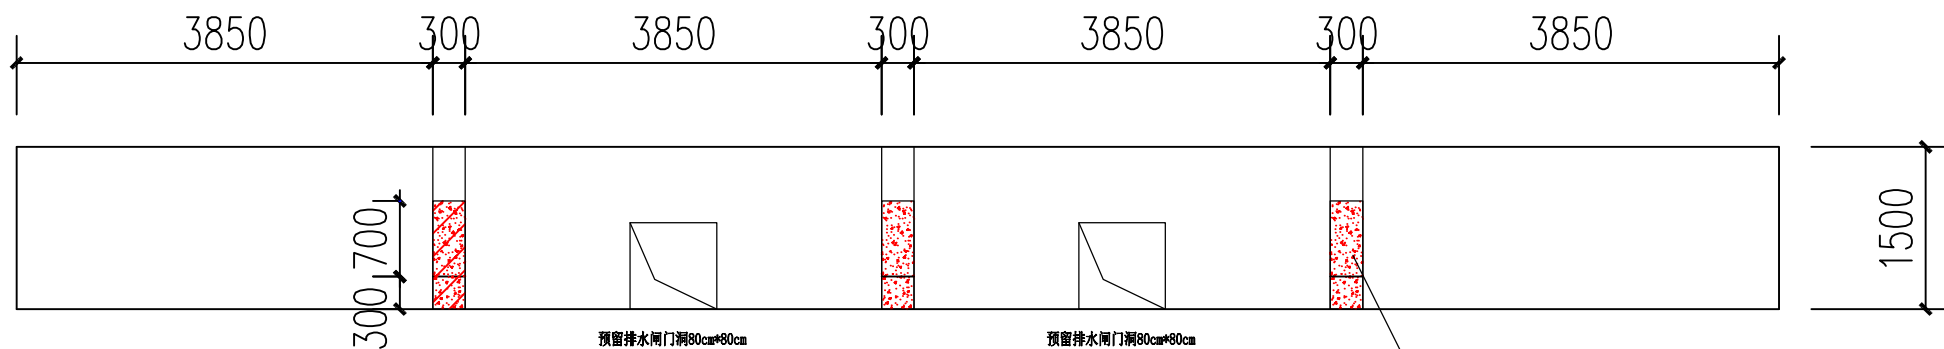

挡水坝立面图

(钢筋混凝土基础及挡水墙配Φ14@150双层双向)

钢筋砼斜撑
(配Φ14@150双层双向)